


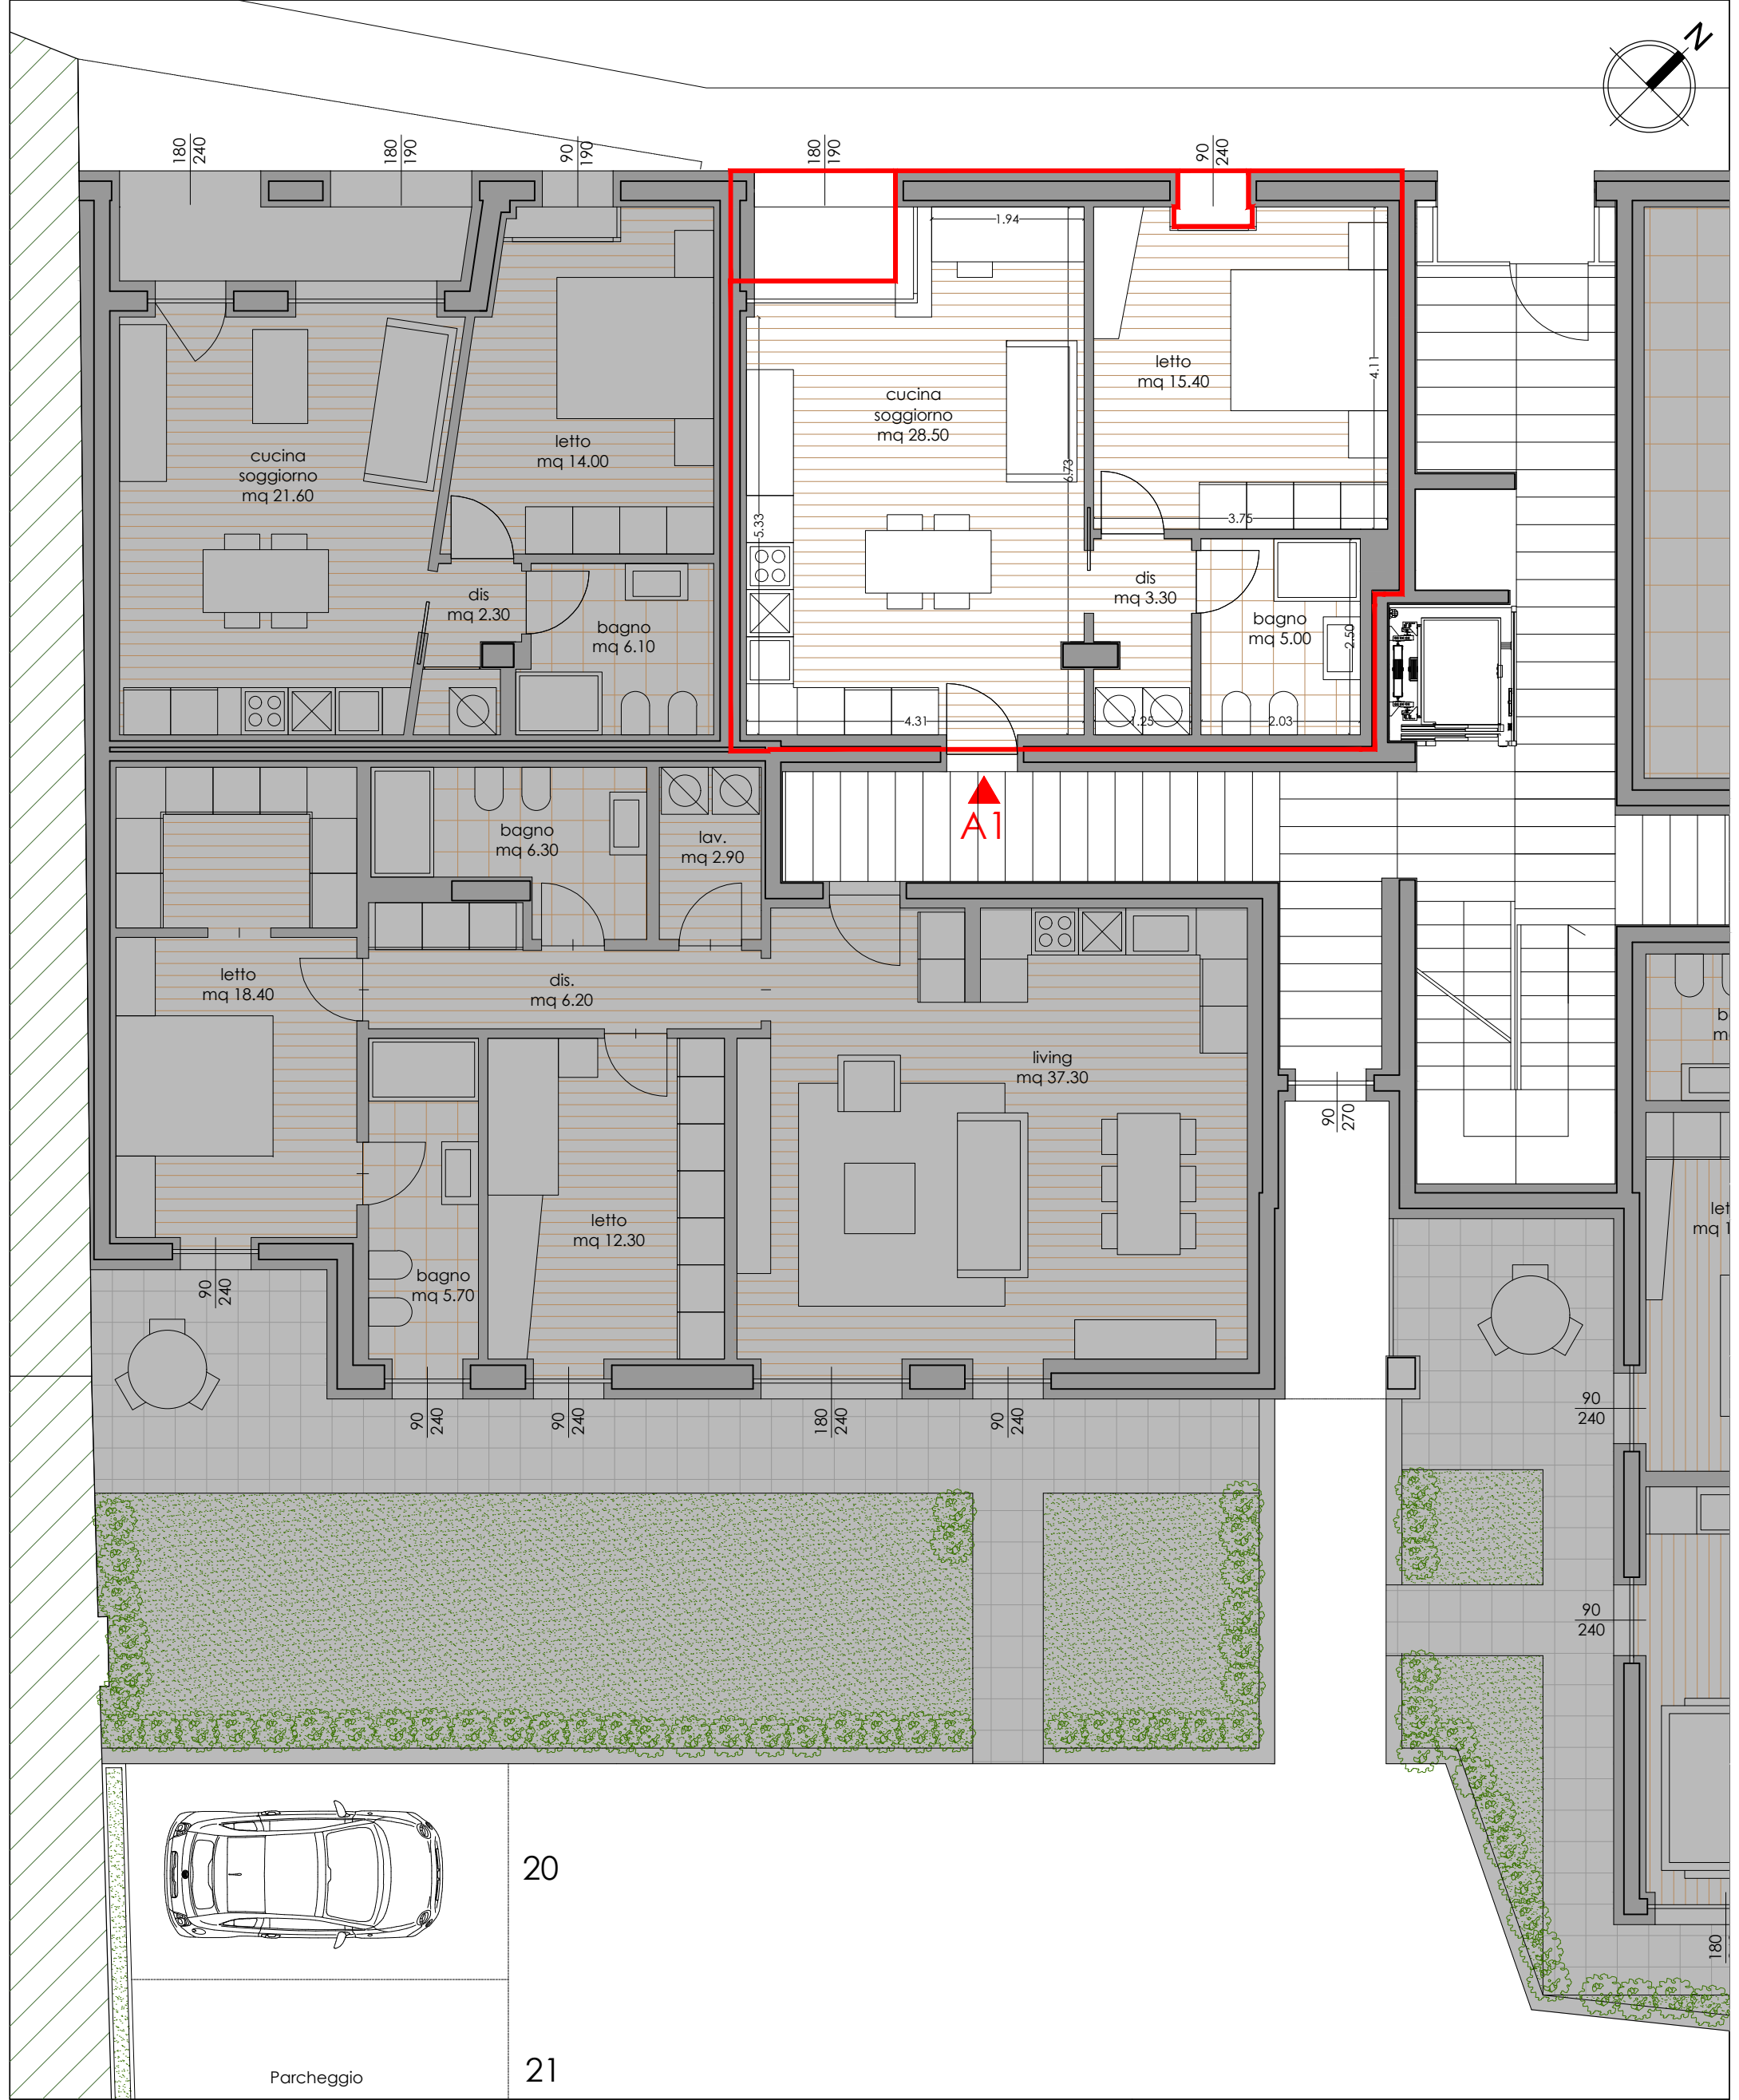

Il giardino dei

Frati

Vicolo Calciorelli 19 - Verona

APPARTEMENTO

PIANO TERRA

A1

Residenza Privata:	$58.80 \times 100\% =$	58.80 mq
Pertinenze:	$3.60 \times 30\% =$	1.08 mq
Parti comuni:	$73.30 / 5 =$	14.66 mq
Parti comuni interrato:	$21.64 / 5 =$	4.33 mq
Totale =		78.87 mq
Posti auto:	n°	
Cantine:	n°	

iniziativa di:

impresa di costruzione:

progetto: