



LOTUS
 RESIDENZA

Piano Terra (Scala 1:100)

1.
 Unità

Via Rosa Morando (VR)

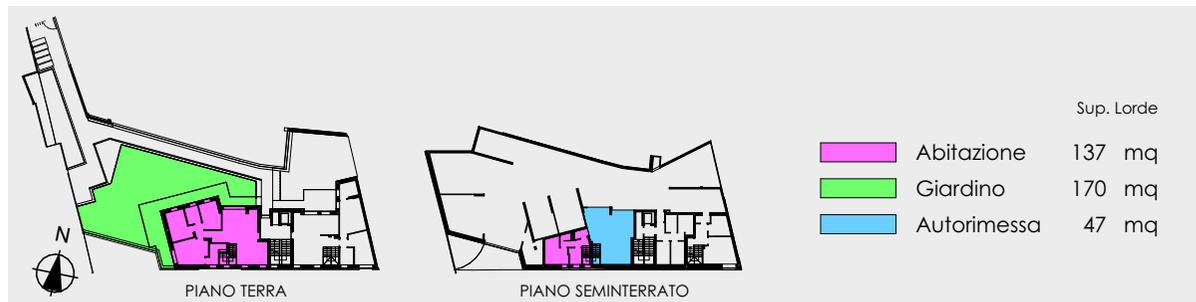


SCELTA IMMOBILIARE S.R.L.
 dal 1972

 dal 1955
COSTRUZIONI RUFFO S.p.A. www.costruzioniruffo.it
vendite@costruzioniruffo.it

INFO VENDITE **+39 340 367 9945**

Le planimetrie sono da considerarsi unicamente rappresentative dello stato di progetto e, pertanto, da non considerarsi in alcun modo vincolanti e soggette ad eventuali e future modifiche nella fase esecutiva di cantiere